


Nazwa klienta: .....

Adres klienta: .....

E-mail: .....

Numer kontaktowy: .....

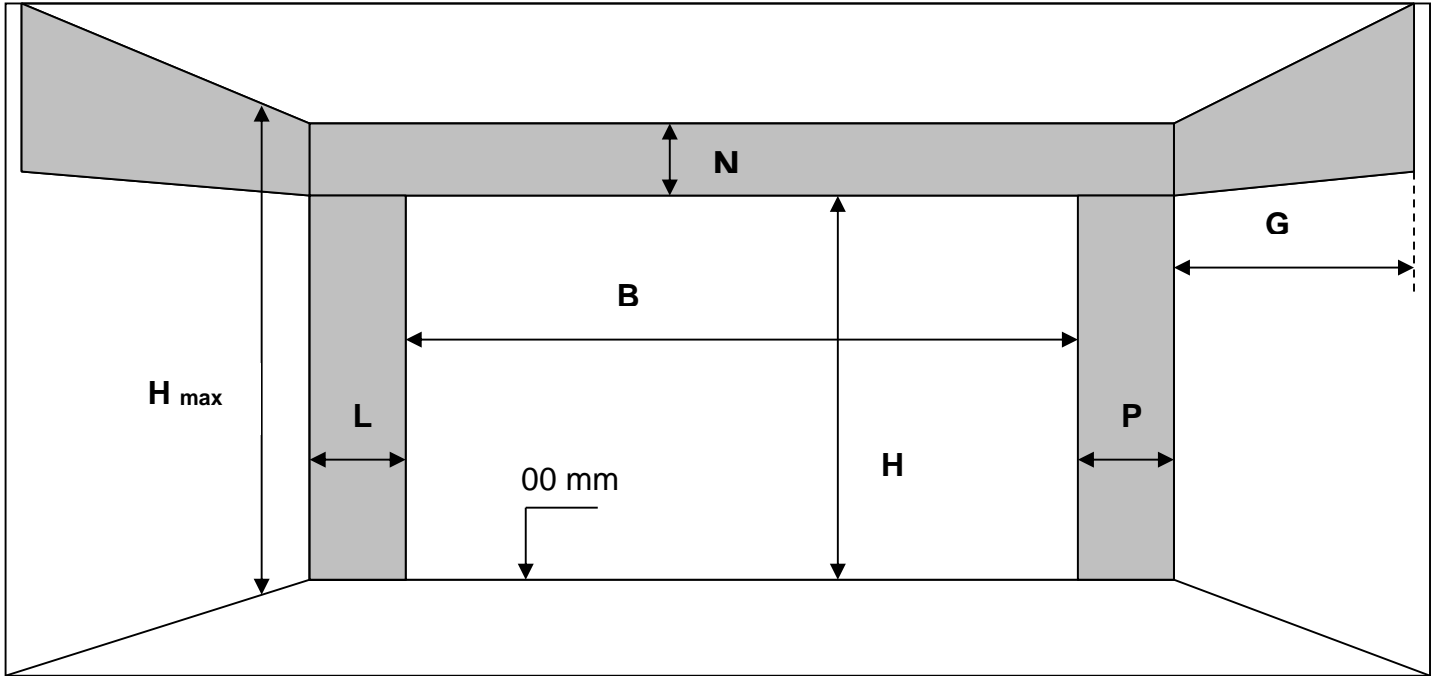

- B = ..... Szerokość otworu
- H = ..... Wysokość otworu
- H<sub>max</sub> = ..... Wysokość pomieszczenia do najniższego punktu (np. belka stropowa)
- N = ..... Wysokość wolnego nadproża
- G = ..... Głębokość - wolna przestrzeń pod sufitem
- L = ..... Szerokość węgarka lewego (min. 100mm)
- P = ..... Szerokość węgarka prawego (min. 100mm)

Osobne wejście do garażu:  TAK  NIE

Wymiary dotyczą:  Otwór wykończony  Budynek w stanie surowym

Notatki / rysunki:

.....

.....

.....

.....

.....

.....

.....

.....

.....

.....

Montaż bramy przeprowadza się za otworem wjazdowym, w wykończonym garażu z gotową posadzką i otynkowanymi ścianami. Po zakończeniu montażu nie powinno się wykonywać prac tynkarskich w obrębie bramy, gdyż zachłapanie jej i konstrukcji tynkiem (często zawierającym substancje żrące, np. wapno) może prowadzić do odbarwień lub korozji elementów. W przypadku zastosowania napędu oraz urządzeń peryferyjnych (fotokomórki, włączniki klawiszowe, klawiatury kodowe itp.) przygotowanie instalacji elektrycznej należy do inwestora według wytycznych dostarczonych na zapytanie.